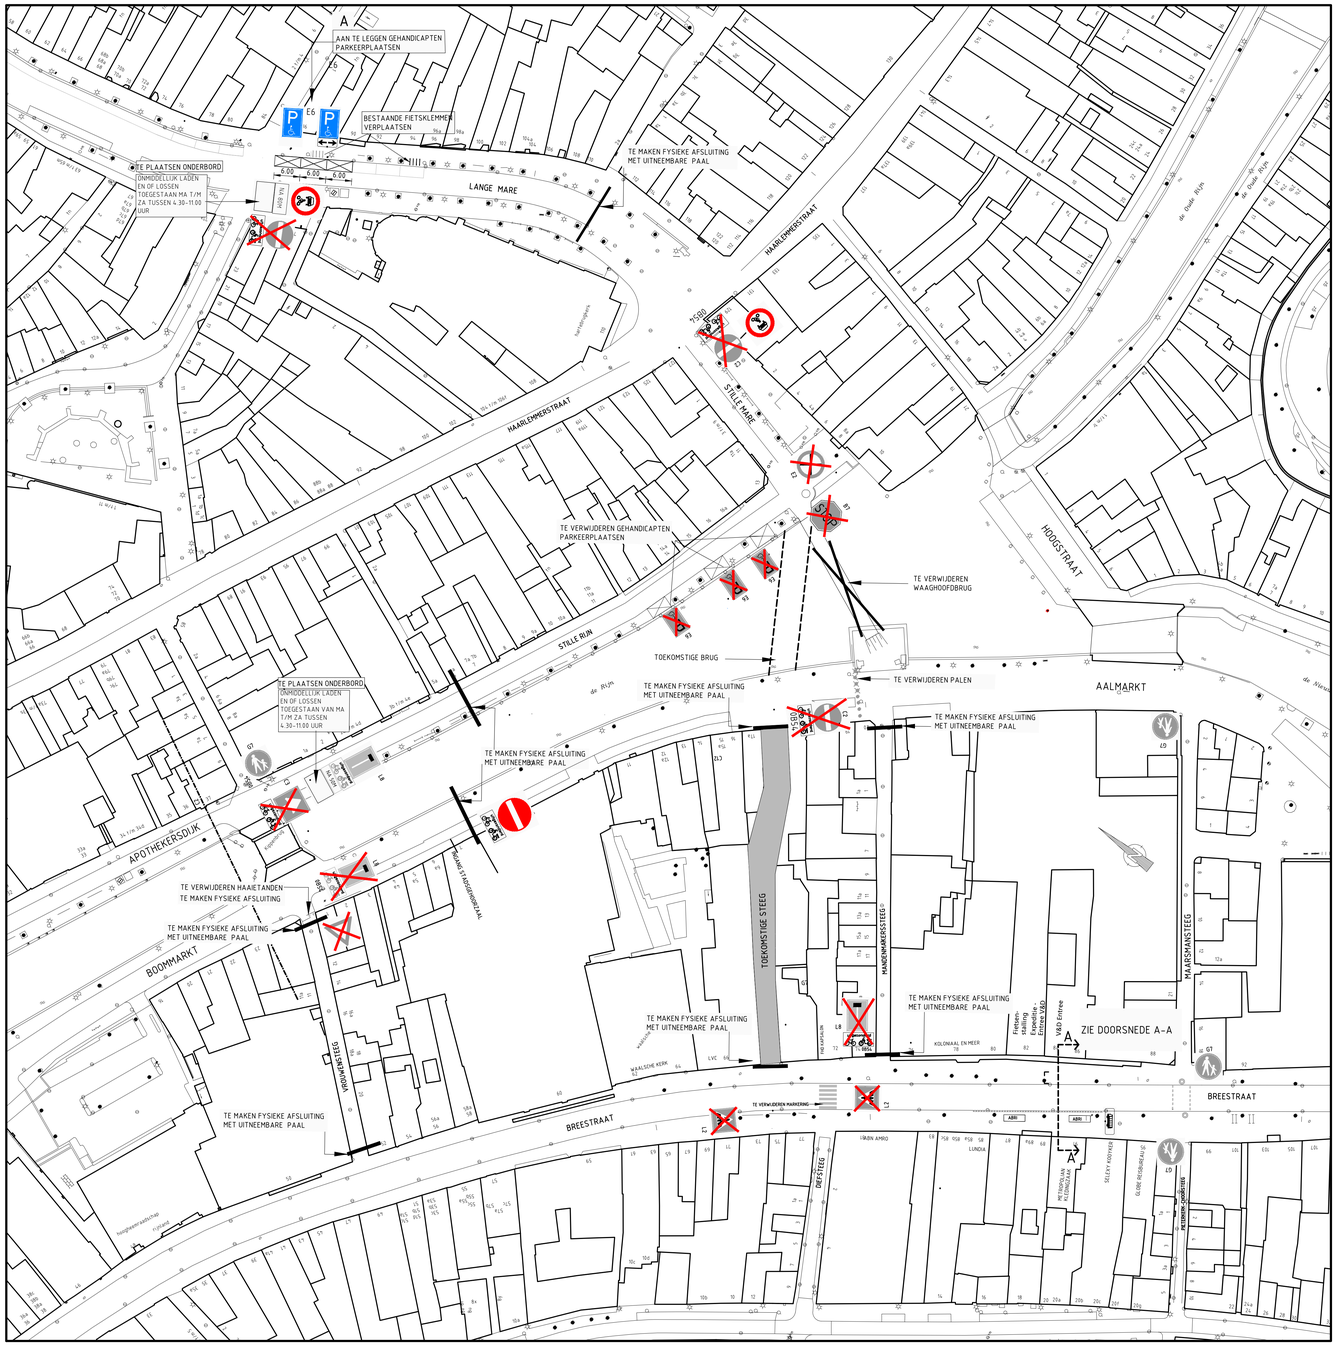

BREESTRAAT

SCHAAL 1:500

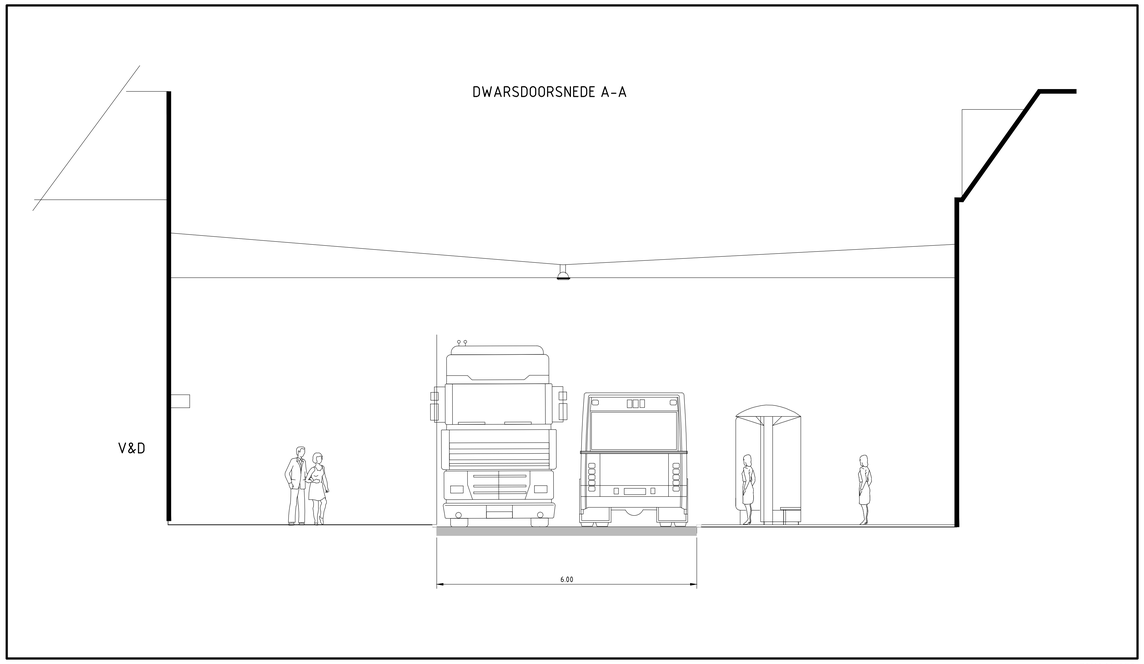

SCHAAL 1:50

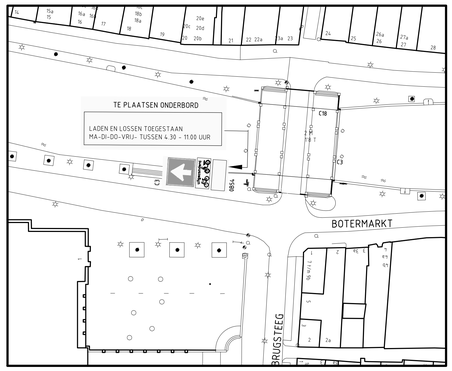

KOORNBRUGSTEEG - BOTERMARKT

SCHAAL 1:500

B	Verwijderen Laad- en Losplaatsen en wijziging bebording	29-05-2012		
Code	Omschrijving	Datum	Gecontroleerd door	Gezien door
A	Verplaatsen gehandicapte parkeerplaatsen			
Code	Omschrijving	Datum	Gecontroleerd door	Gezien door

Project
BREESTRAAT
Onderwerp
BEBORDINGSPLAN T.B.V. VERKEERSBESLUIT

Getekend door	Gecontroleerd door	Blad	Aantal	Documentsoort	Documentstatus	Projectnummer:
H.DEVILEE-SERNE				Tekening	VO	
Datum uitgifte	Gezien door	Schaal		Formaat		Besteknummer:
23-01-2012		1:500		A0		

Gemeente Leiden
Team Verkeer & Wijkmanagement
Leiden
Stationsplein 107
Postbus 9100, 2300 PC Leiden
Tel. 071-5167751

Tekeningnummer:
ST12008